

Maison Puech Calvinet
SITUATION DE CHANTIER N°15
30 Juin 2025

	Adresse	Téléphone	Email	pr és	Abs	Inv	Prochai ne réunion
Propriétaire : Antoine Puech	14 rue du Colombier, Calvinet, 15340 Puycapel	0678889882 0975885861	Antoine.puech@gmail.com				
Placo / isolation / Menuiseries intérieures / Charpente Didier Dureuil	ZA de la Viale 15340 Cassaniouze	0670600632 0471496625	dureuildidier@orange.fr				
Electricité/ plomberie/ Chauffage Laurent BRU	LE BOURG, Calvinet 15340 Puycapel	0680173111 0471499977	bru-laurent@wanadoo.fr				

AVANCEMENT DES TRAVAUX :

- Chape liquide coulée le 20 Juin 2025
- Cloisonnement étage = rails posés



Prochaines étapes :

Plomberie / électricité:

- Revoir fuite eau raccord pour branchement robinet garage (fuite au raccord dans le vide sanitaire
- Brancher plancher chauffant et mettre en eau (en profiter pour nettoyer les deux filtres : un près de la PAC, un autre dans placard entrée), prévoir un filtre accessible pour entretien à la sortie de la PAC / départ plancher chauffant vers chantier
- Dévoyer les tuyaux eau dans le passage étage
- Remettre en fonctionnement le chauffeau thermodynamique, veiller au passage des gaines pour ne pas gêner le remplacement du filtre
- Passer le réseau chauffage chauffe serviette à la SDB.
- Revoir descente EP côté SDB
- Prévoir révision du tableau électrique existant : revoir le support pour faire quelque chose de propre + prévoir extension



Figure 1; prévoir filtres chute

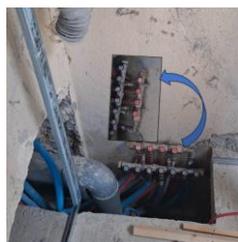


Figure 2 pivoter et rendre plus accessible



Faire descente EP définitive, prévoir raccordement ventilation de



Figure 3 fuite à réparer.




prévoir extension de tableau


Placo :



- Démarrer plafond RC : pas de plafond au cellier, couloir : HSP :245 jusque escalier, puis 255 et conserver le niveau au salon + bureau
- Poser porte fenêtre fond du couloir étage
- Devis menuiserie cf croquis
- Devis isolation extérieure


Possible de nous retrouver sur le chantier vers 18h un soir à la demande.

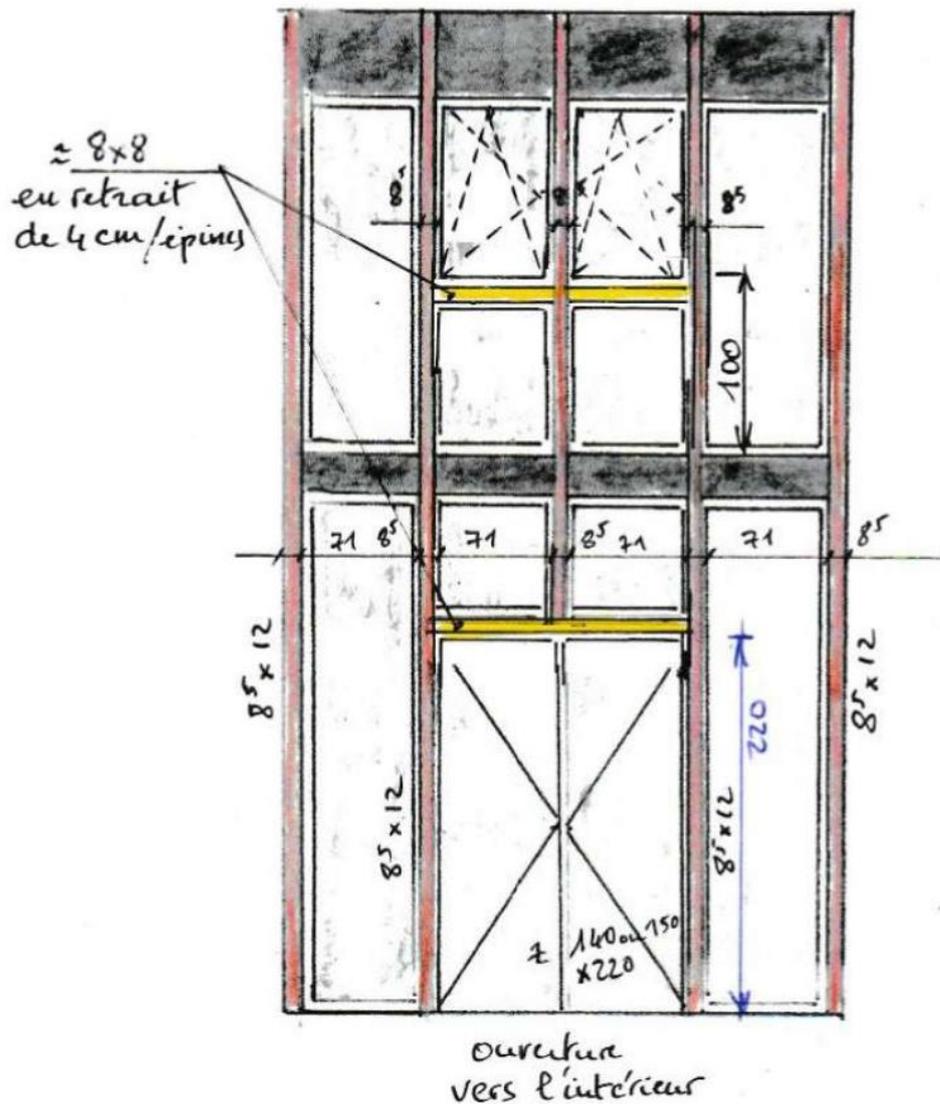

cauveture acrotère peinte vers l'intérieur

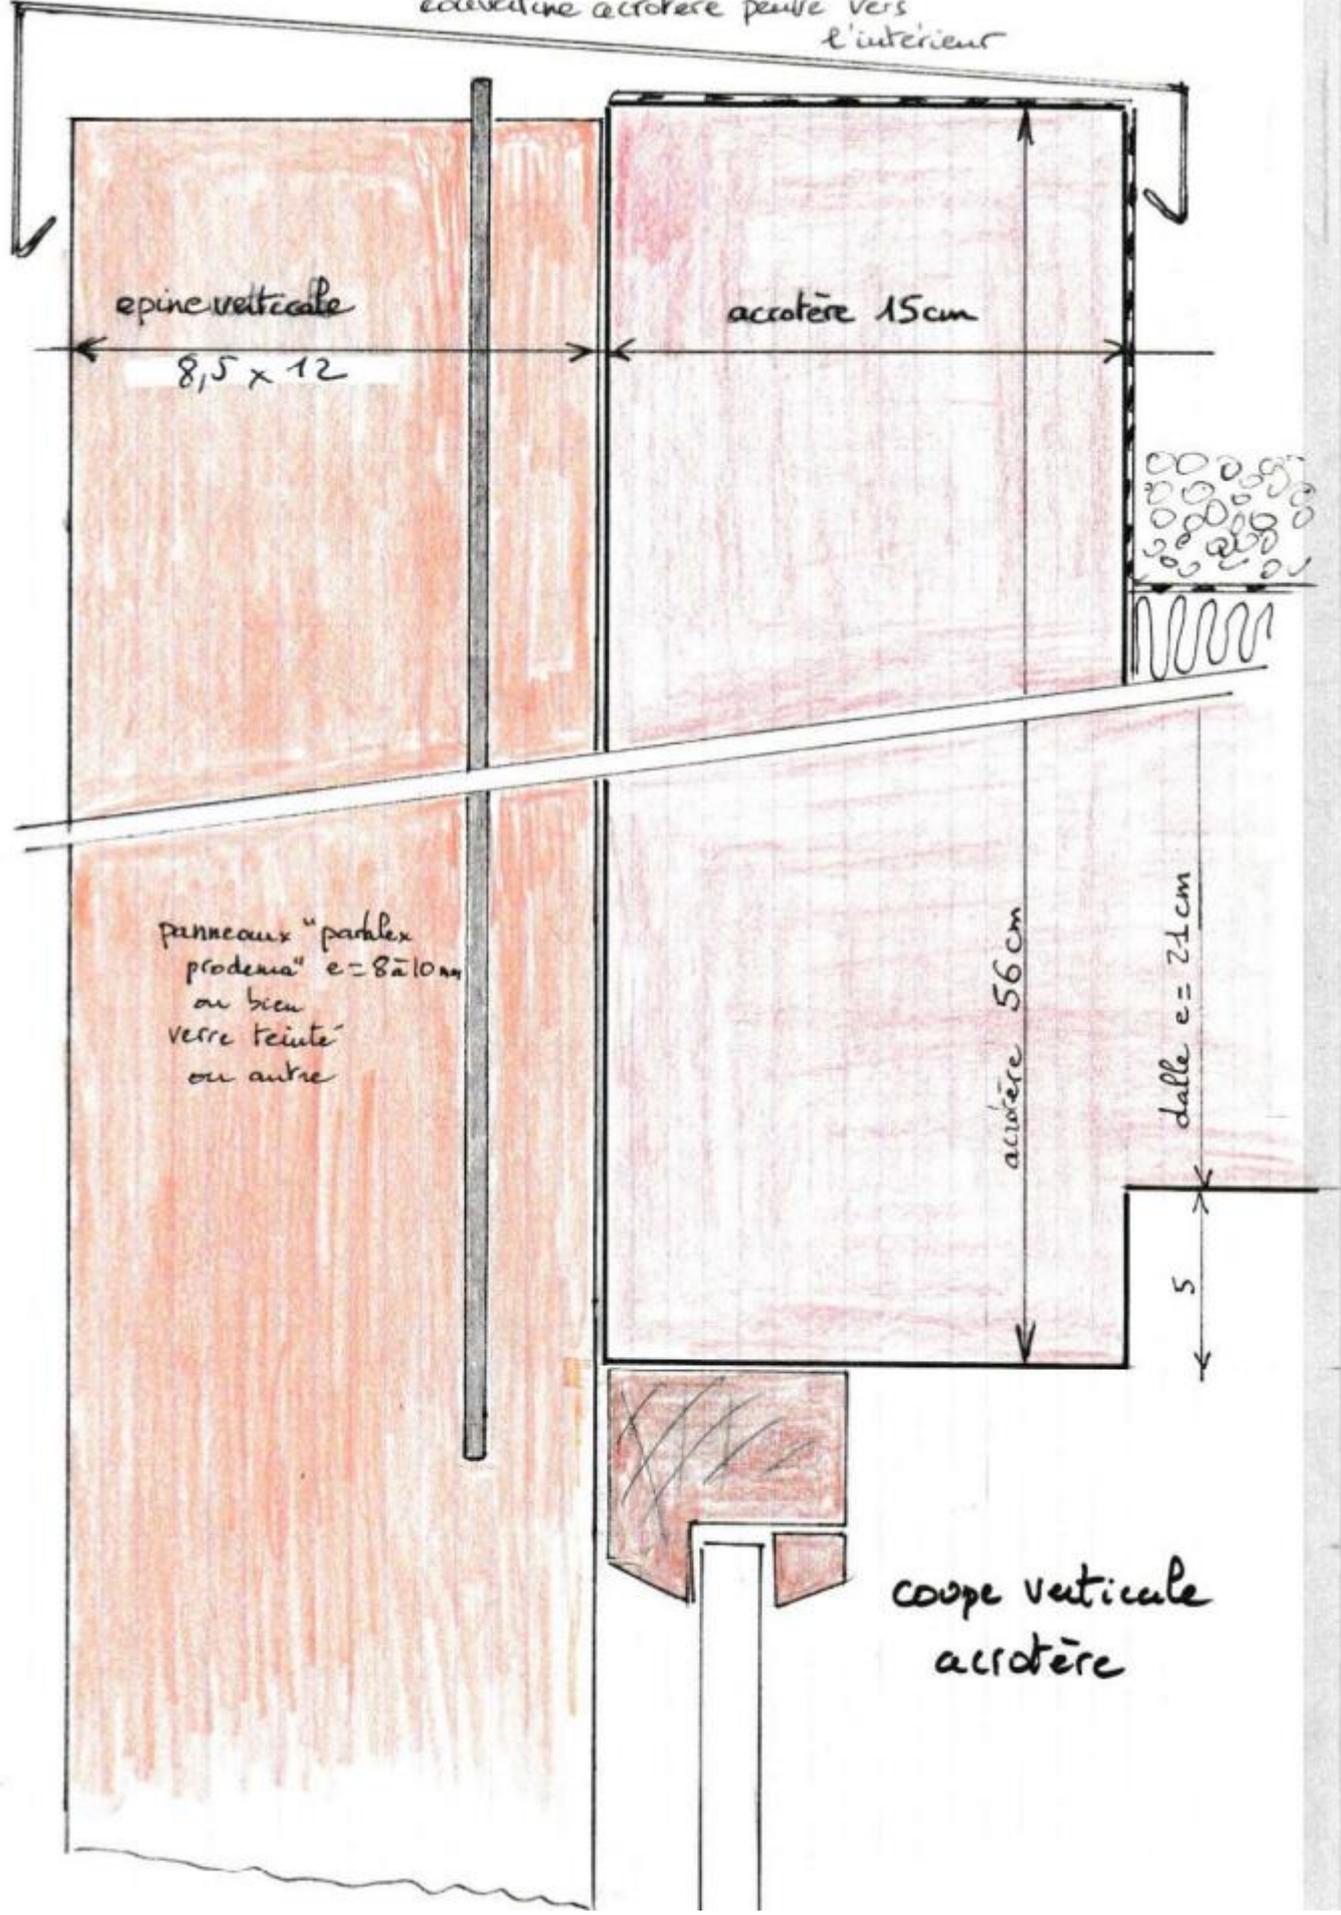

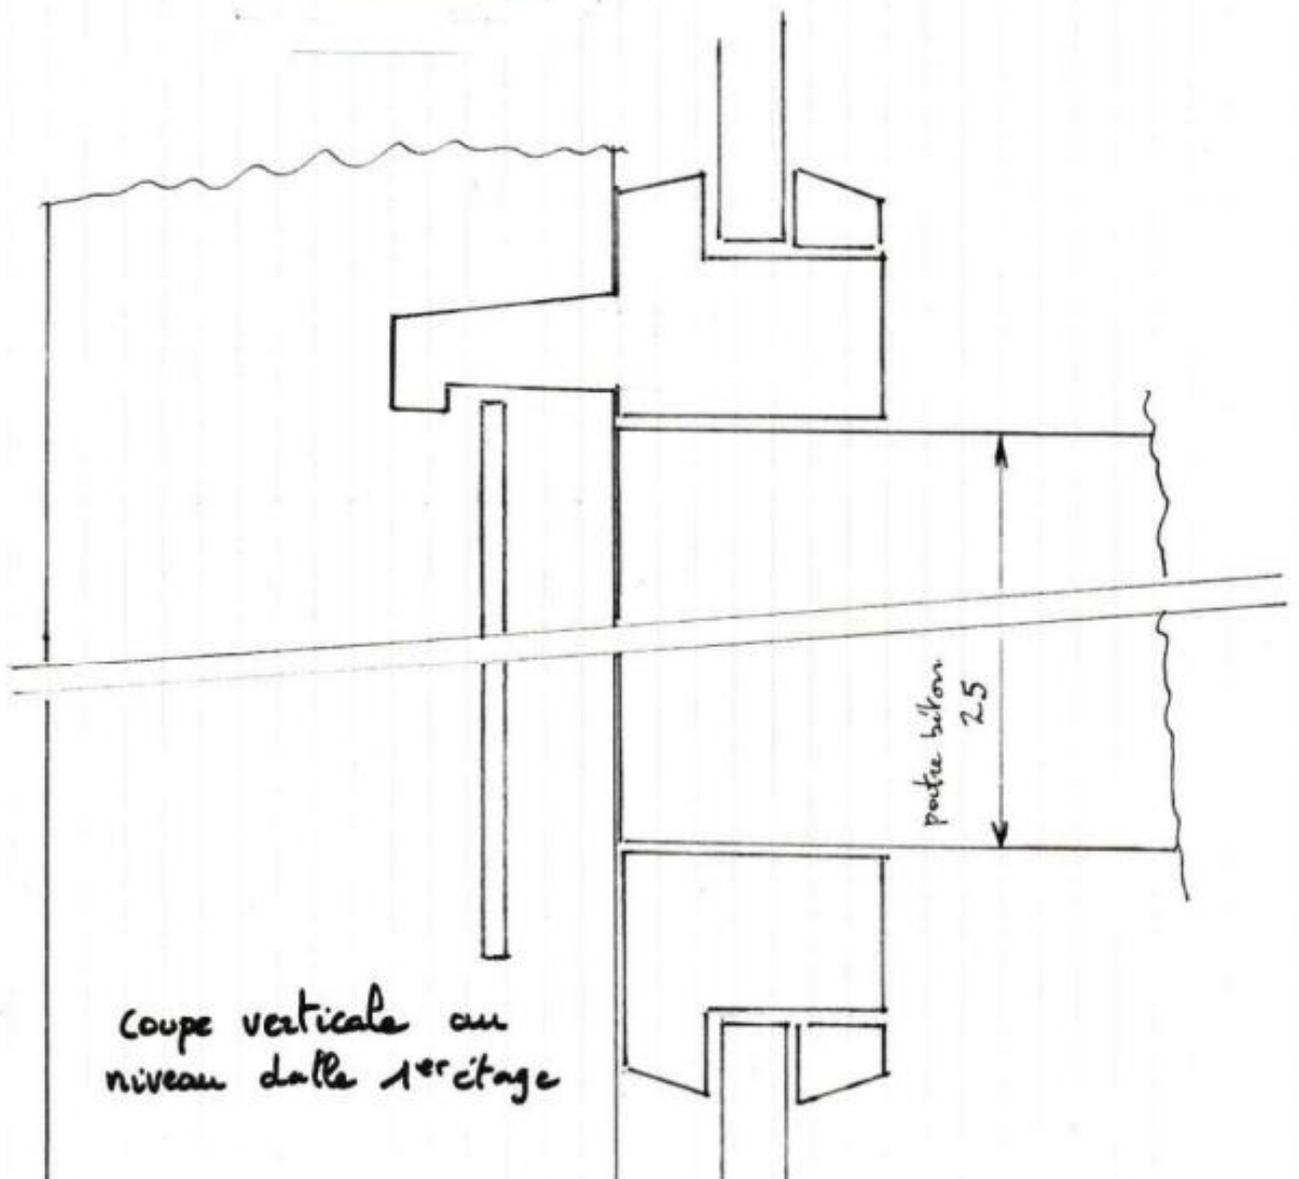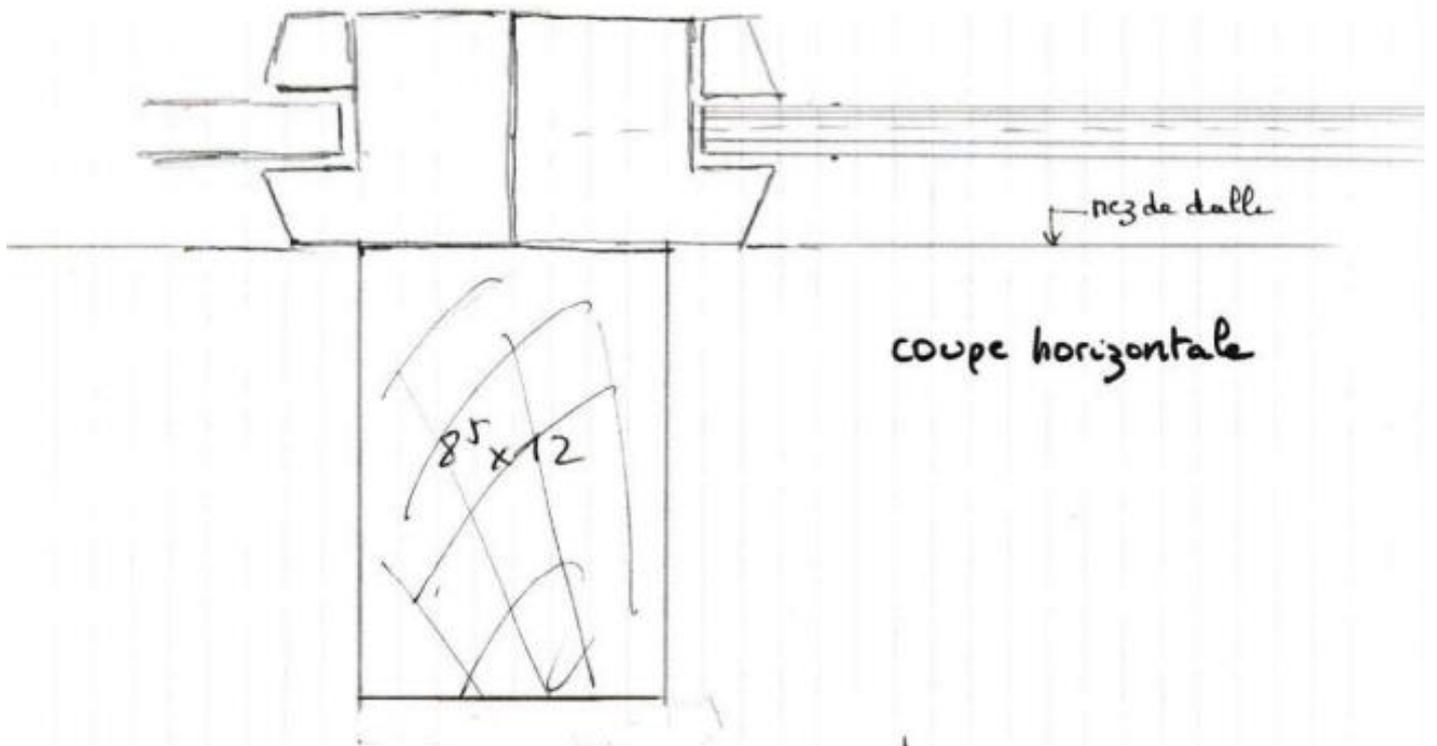

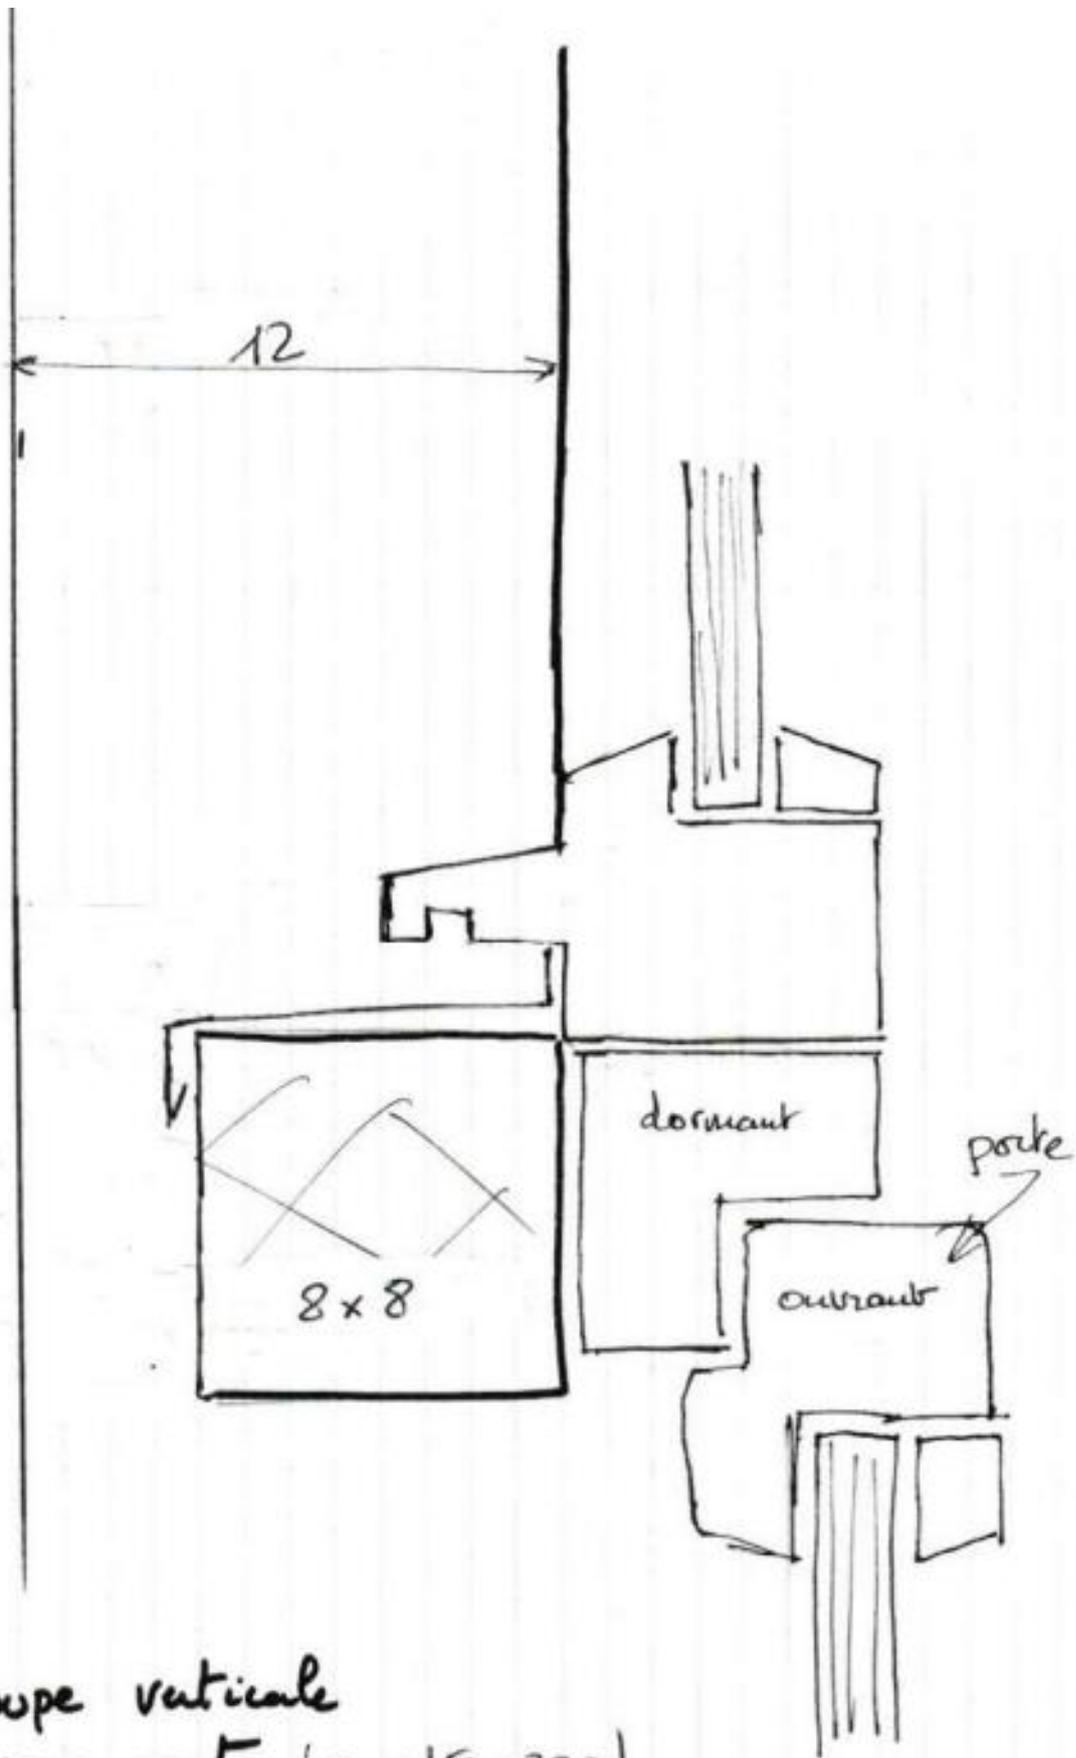

coupe verticale
sur porte (env 150x220)

(principe similaire pour
les OB étage)